



Сім'я з немовлям

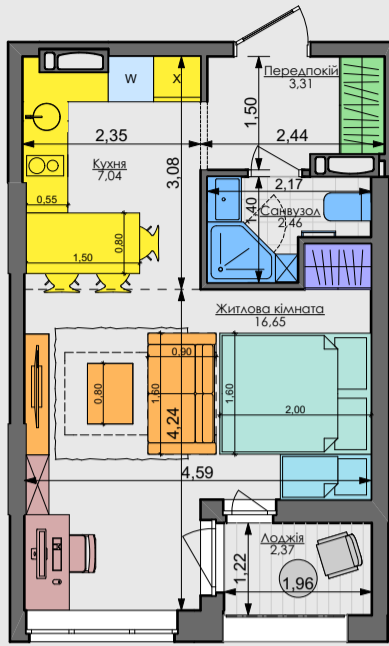

ПЕРЕПЛАНУВАННЯ

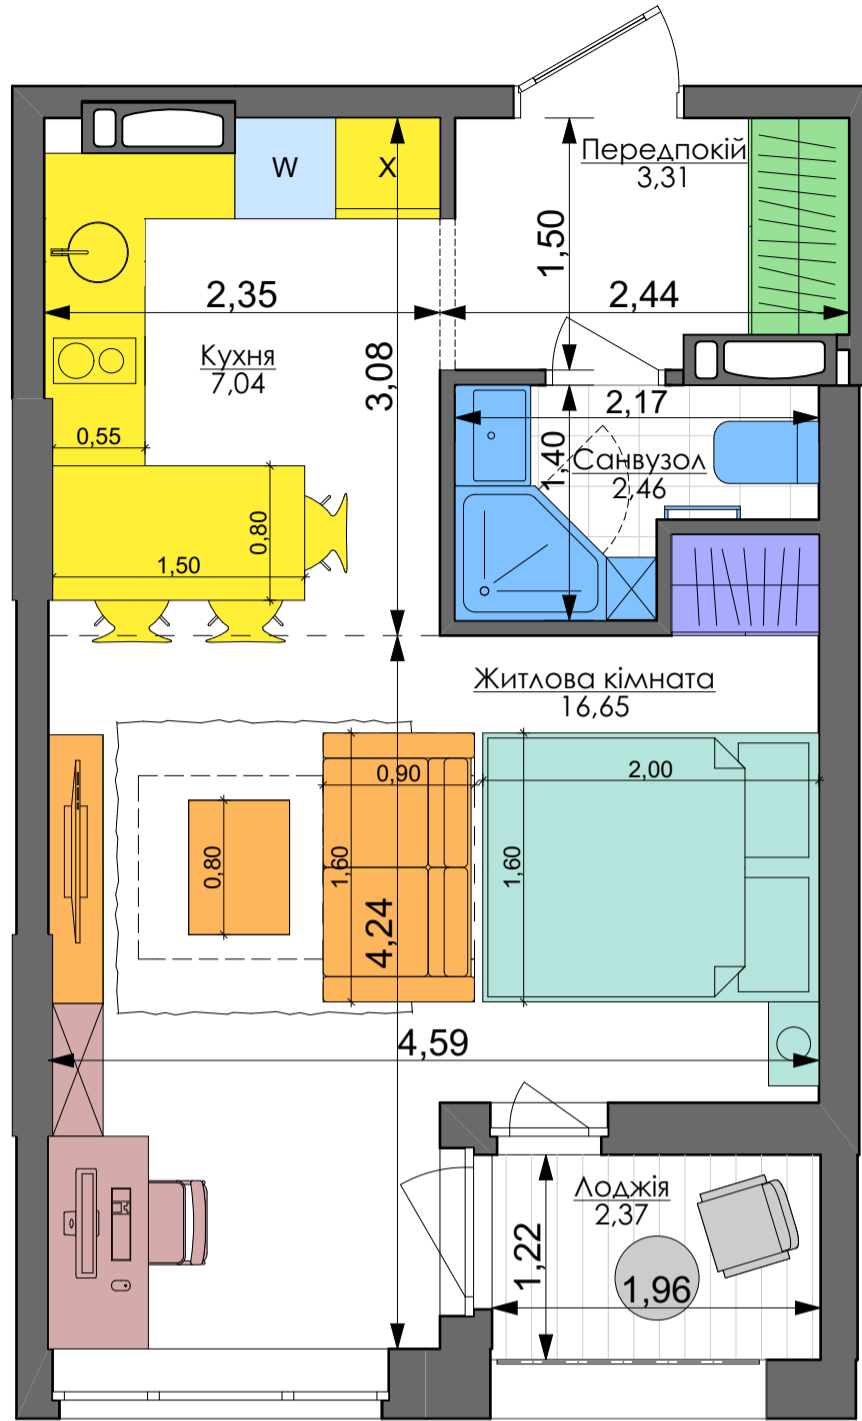

Незалежний молодий



Незалежний дорослий



Молода пара



Доросла пара


30,64 м²

M

1C1

ПАСПОРТ ФУНКЦІОНАЛЬНОГО ВИКОРИСТАННЯ КВАРТИРИ

Сумарний функціональний фронт квартири: 20,40 м	Сумарна функціональна площа квартири: 29,71 м ² (100%)
1,29 м	6,1 % Передпокій (гардероб верхнього одягу)
3,83 м	29,0 % Кухня, їдальня
3,20 м	13,7 % Вітальня
7,65 м	27,6 % 2 місця + 1 розкладне Спальня (в т.ч. зона кабінетів)
0,88 м	3,5 % Гардероби в спальнях
2,95 м	9,8 % Санвузли
0,60 м	2,4 % Пральня (побутові приміщення)
	8,0 % Літні приміщення (балкон; лоджія; тераса)

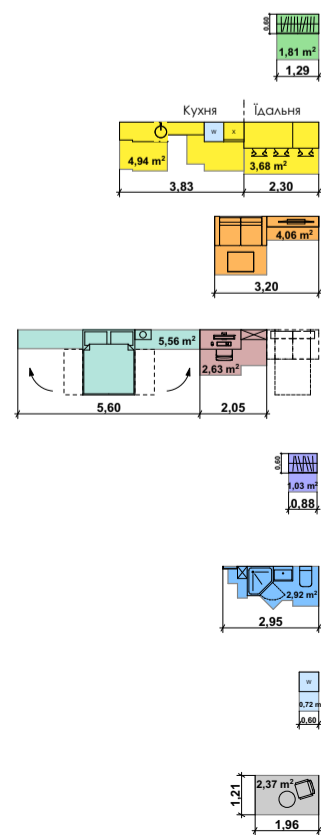

КОМФОРТ ТАУН




Незалежний молодий

Незалежний дорослий

Молода пара

Доросла пара

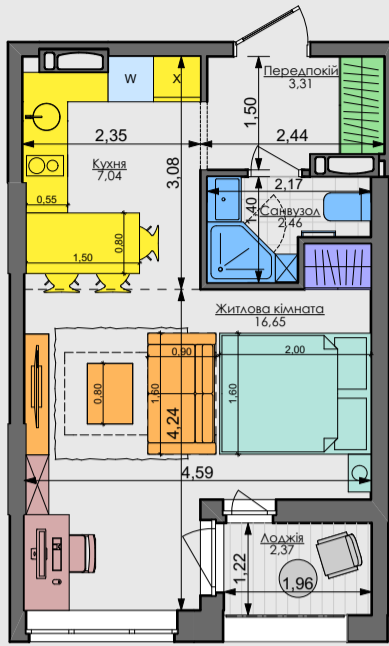

30,64 м²

M

1C1

ПЕРЕПЛАНУВАННЯ



Незалежний молодий

Незалежний дорослий


Молода пара

Доросла пара

ПАСПОРТ ФУНКЦІОНАЛЬНОГО ВИКОРИСТАННЯ КВАРТИРИ

Сумарний функціональний фронт квартири: 18,51 м

Сумарна функціональна площа квартири: 30,08 м² (100%)

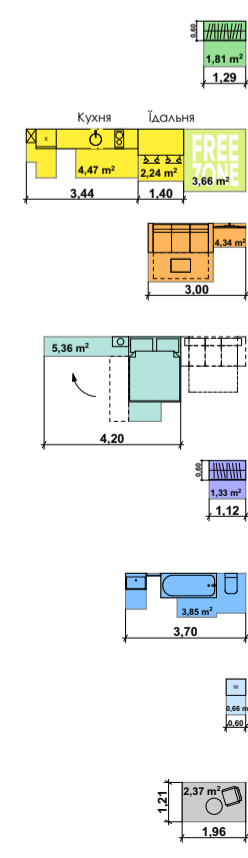

1,29 м

6,0 %
Передпокій (гардероб верхнього одягу)

3,44 м

34,5 %
Кухня, Їдальня (free zone 12,2 %)

3,00 м

14,4 %
Вітальня

4,20 м

17,8 %
2 місця + 2 розкладних
Спальня

1,12 м

4,4 %
Гардероби в спальнях

3,70 м

12,8 %
Санвузли

0,60 м


2,2 %
Пральня (побутові приміщення)

1,21 м


7,9 %
Літні приміщення (балкон; лоджія; тераса)





КОМФОРТ ТАУН

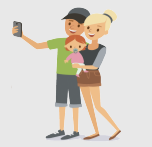

Сім'я з немовлям

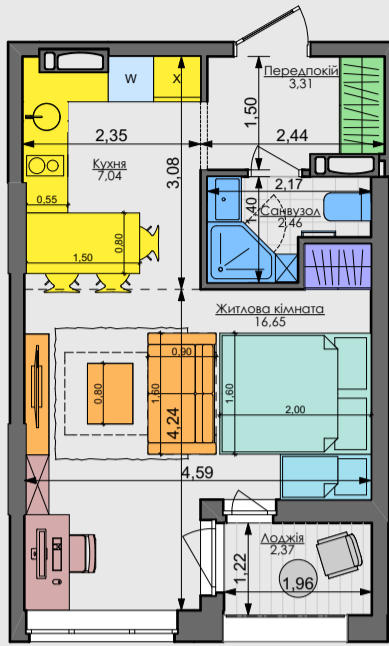


ПЕРЕПЛАНУВАННЯ

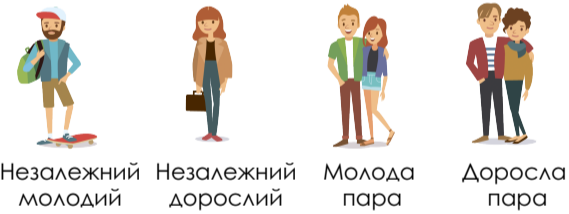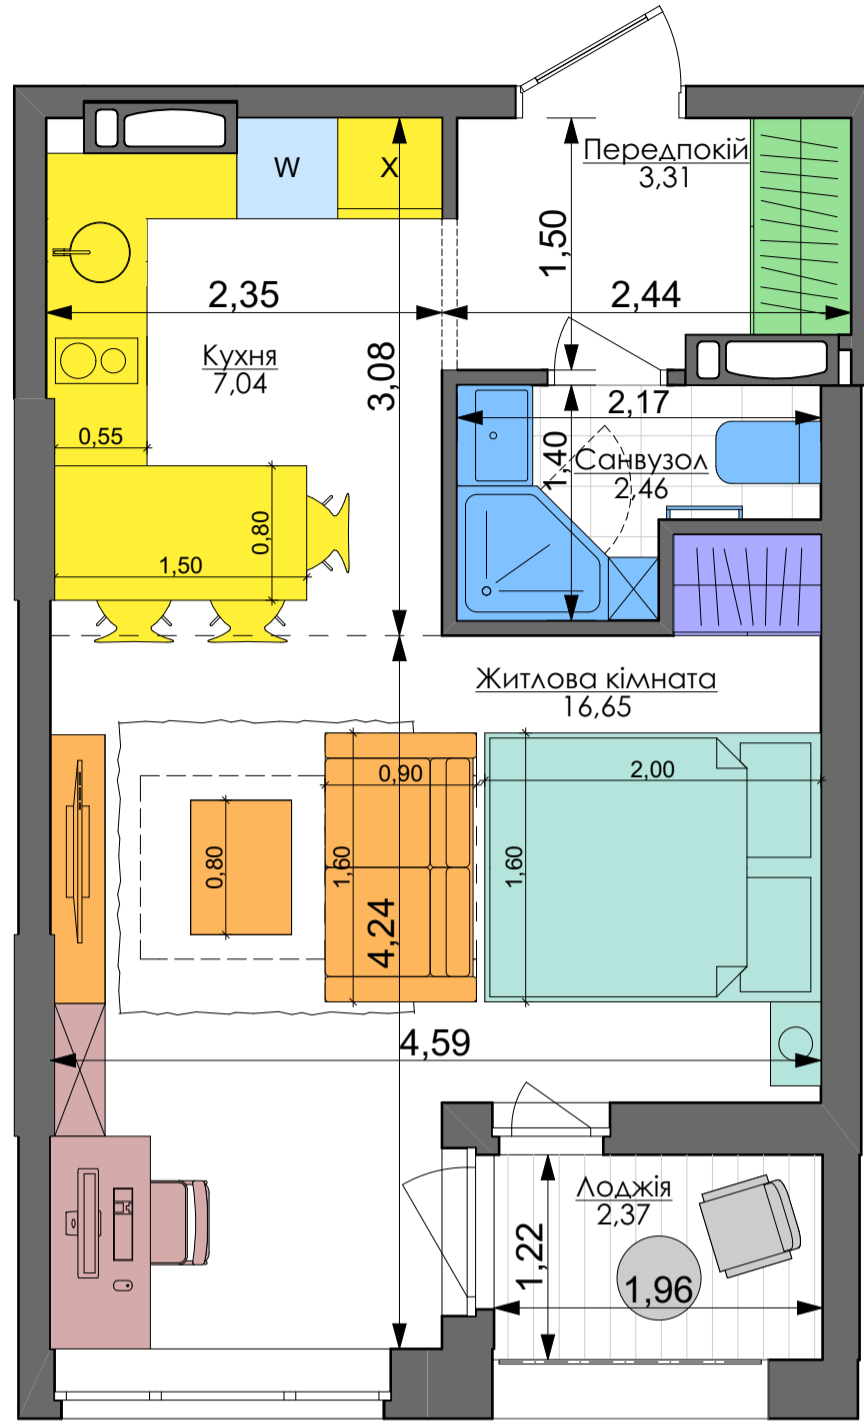

30,64 м² M 1C1

ПАСПОРТ ФУНКЦІОНАЛЬНОГО ВИКОРИСТАННЯ КВАРТИРИ

Сумарний функціональний фронт квартири: 20,40 м	Сумарна функціональна площа квартири: 29,71 м ² (100%)
1,29 м	6,1 % Передпокій (гардероб верхнього одягу)
3,83 м	29,0 % Кухня, їдальня
3,20 м	13,7 % Вітальня
7,65 м	27,6 % 2 місця + 1 розкладне Спальня (в т.ч. зона кабінетів)
0,88 м	3,5 % Гардероби в спальнях
2,95 м	9,8 % Санвузли
0,60 м	2,4 % Пральня (побутові приміщення)
	8,0 % Літні приміщення (балкон, лоджія, тераса)

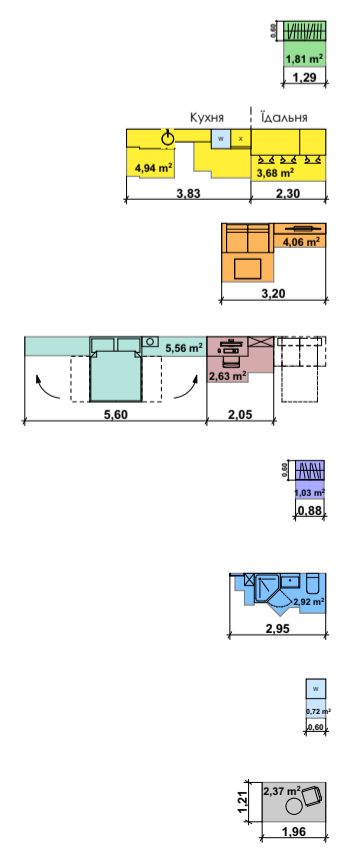




Незалежний молодий

Незалежний дорослий

Молода пара

Доросла пара

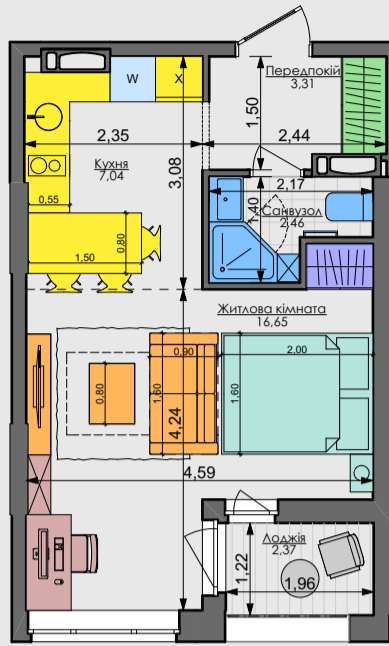

30,64 м²

M

1C1

ПЕРЕПЛАНУВАННЯ



Незалежний молодий

Незалежний дорослий


Молода пара

Доросла пара

ПАСПОРТ ФУНКЦІОНАЛЬНОГО ВИКОРИСТАННЯ КВАРТИРИ

Сумарний функціональний фронт квартири: 18,51 м

Сумарна функціональна площа квартири: 30,08 м² (100%)

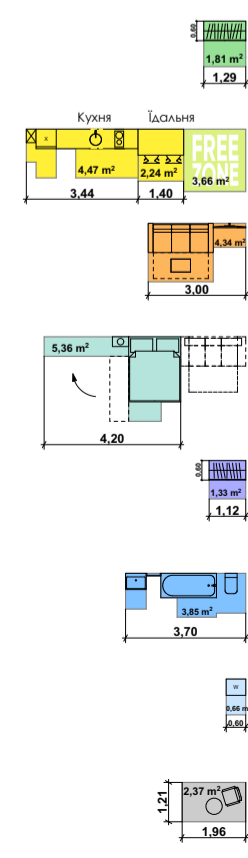

1,29 м

6,0 %
Передпокій (гардероб верхнього одягу)

3,44 м

34,5 %
Кухня, Їдальня (free zone 12,2 %)

3,00 м

14,4 %
Вітальня

4,20 м

17,8 %
2 місця + 2 розкладних
Спальня

1,12 м

4,4 %
Гардероби в спальнях

3,70 м

12,8 %
Санвузли

0,60 м

2,2 %
Пральня (побутові приміщення)

1,21 м

7,9 %
Літні приміщення (балкон; лоджія; тераса)



КОМФОРТ ТАУН